

CAMINO DE SANTIAGO

- CAMINO DE SANTIAGO
- ITINERARIO ALTERNATIVO
- - - - ENTORNO DE PROTECCIÓN DECLARADO

SEÑALIZACIÓN CAMINO DE SANTIAGO

- SEÑALIZACIÓN
- ELEMENTO SINGULAR
- PANEL INFORMATIVO

PUNTO CONFLICTIVO


- PC PUNTO CONFLICTIVO, CARRETERA N-VI, KM 339,500

CLASIFICACIÓN Y CATEGORIZACIÓN DEL SUELO

- SU/C SUELO URBANO CONSOLIDADO
- SU/NC SUELO URBANO NO CONSOLIDADO
- SUR SUELO URBANIZABLE
- SR/C1 SUELO RÚSTICO COMÚN GENÉRICO
- SR/C2 SUELO RÚSTICO COMÚN DE TRANSICIÓN
- SR/PA SUELO RÚSTICO CON PROTECCIÓN AGROPECUARIA
- SR/PI SUELO RÚSTICO CON PROTECCIÓN DE INFRAESTRUCTURAS
- SR/PI1 SR/PI1 RED VIARIA
- SR/PI2 SR/PI2 LÍNEA DE ALTA TENSIÓN
- CANALES
- SR/PC SUELO RÚSTICO CON PROTECCIÓN CULTURAL
- SR/PC1 SR/PC1 ELEMENTOS DE INTERÉS
- SR/PC2 SR/PC2 CAMINO DE SANTIAGO
- SR/PN SUELO RÚSTICO CON PROTECCIÓN NATURAL
- SR/PN1 SR/PN1 VEGAS Y CAUCES
- SR/PN2 SR/PN2 PAISAJÍSTICO
- SR/PN3 SR/PN3 FORESTAL
- SR/PN4 SR/PN4 VÍA PECUARIA (CORDEL LEÓN-ASTORGA)

S. EQUIPAMIENTO DE ÁMBITO TERRITORIAL

- CM CEMENTERIO

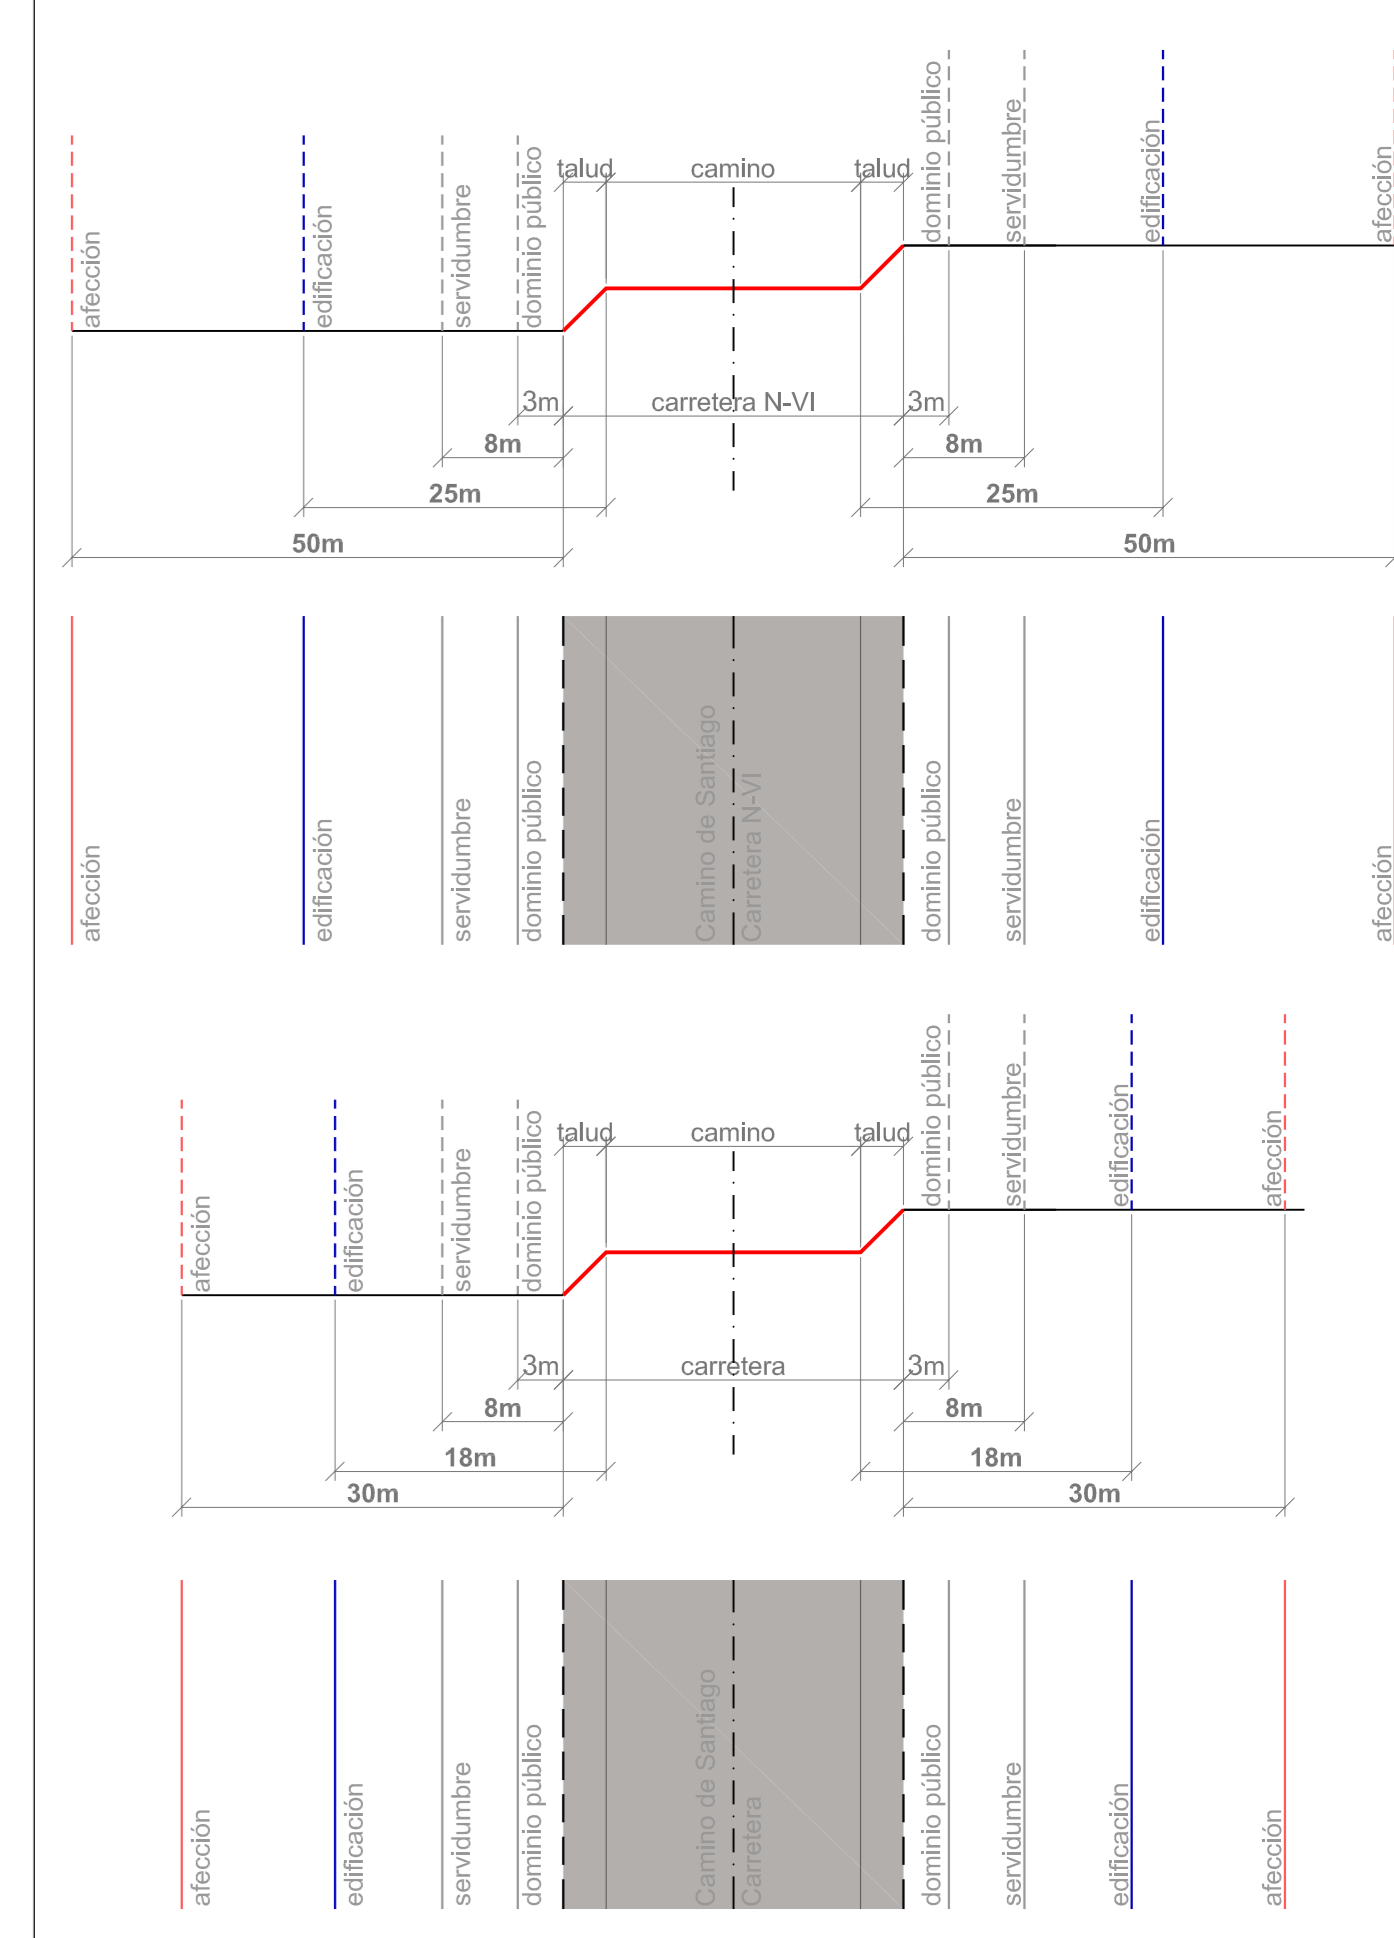

1.1-01