


CAMINO DE SANTIAGO		ITINERARIO ALTERNATIVO	
	CAMINO DE SANTIAGO		ITINERARIO ALTERNATIVO
	ENTORNO DE PROTECCIÓN DECLARADO		NUEVO ENTORNO DE PROTECCIÓN


SEÑALIZACIÓN CAMINO DE SANTIAGO			
	SEÑALIZACIÓN		ELEMENTO SINGULAR
	PANEL INFORMATIVO		NUEVA SEÑALIZACIÓN

ACTUACIONES PROPUESTAS	
	ACTUACIÓN PROPUESTA EN SUELO RÚSTICO Y NÚMERO
	ACTUACIÓN PROPUESTA
	ACONDICIONAMIENTO DEL CAMINO

ESQUEMA DE PROTECCIÓN DEL DOMINIO PÚBLICO DE CARRETERAS ESTATALES EN TRAMOS COINCIDENTES CON EL CAMINO DE SANTIAGO

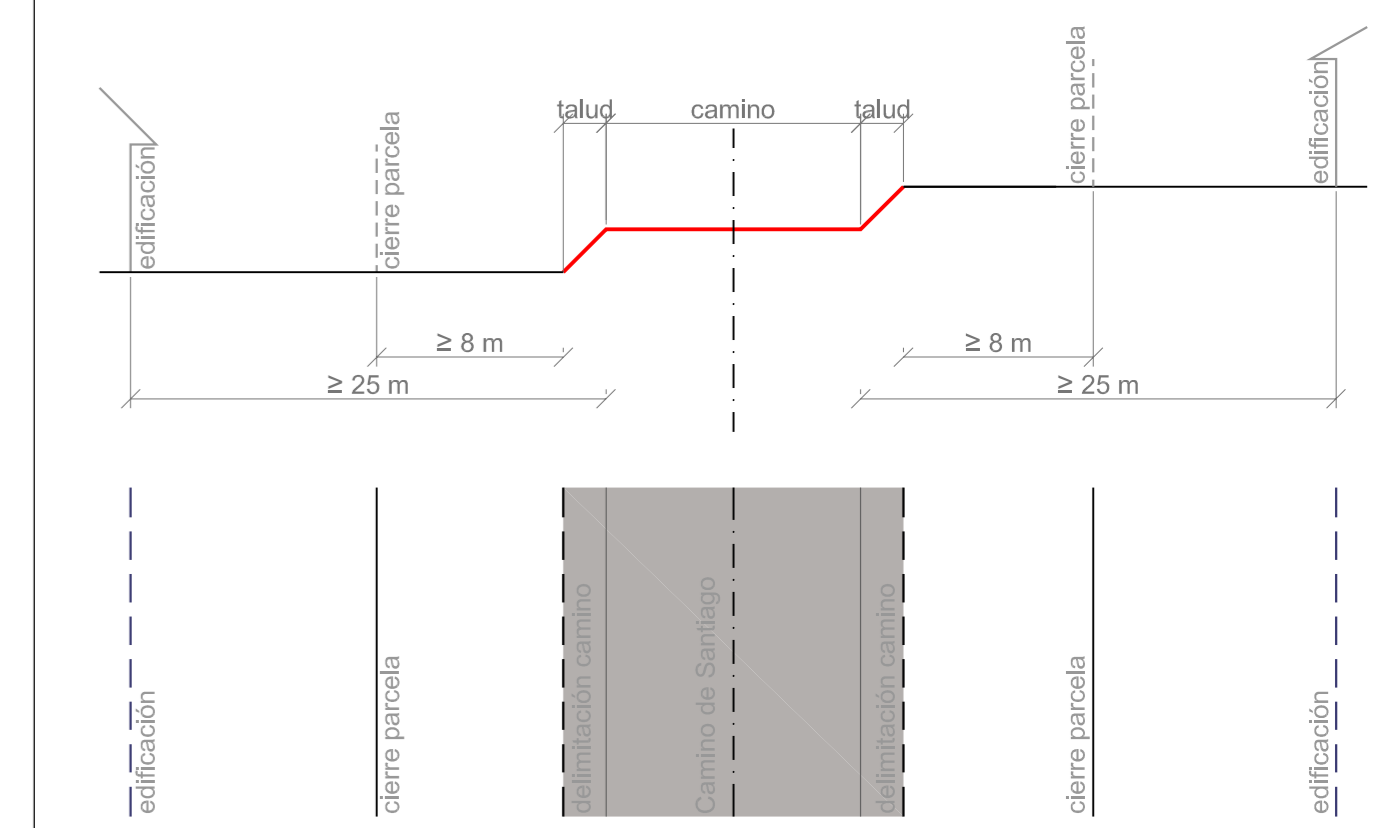

ESQUEMA DE PROTECCIÓN DEL DOMINIO PÚBLICO DE CARRETERAS COMARCALES EN TRAMOS COINCIDENTES CON EL CAMINO DE SANTIAGO

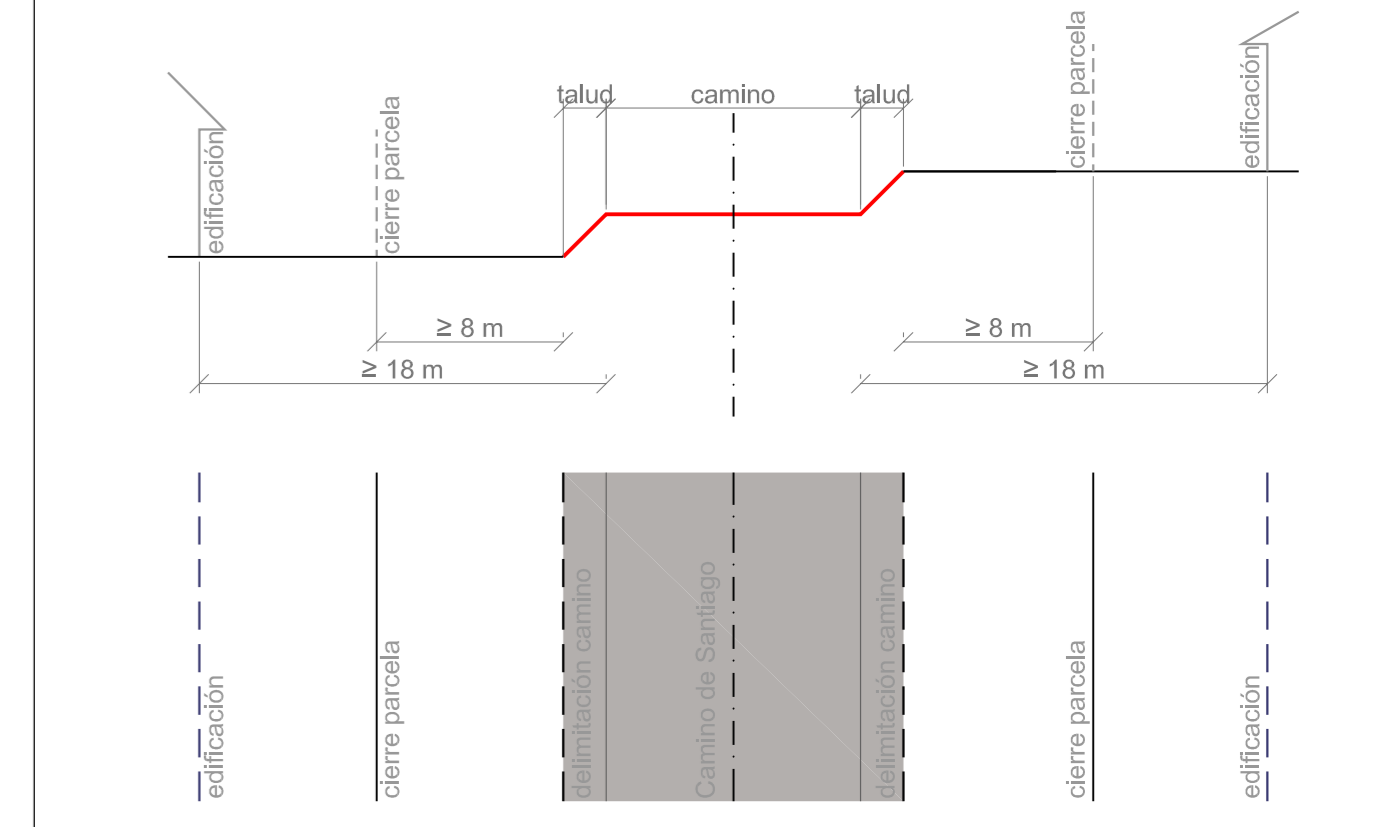

2.1-01

2.1-01

AYUNTAMIENTO DE VILARES DE ÓRBIGO
 PROVINCIA DE LEÓN
PLAN ESPECIAL DE PROTECCIÓN DEL CONJUNTO HISTÓRICO DEL CAMINO DE SANTIAGO DEL MUNICIPIO DE VILARES DE ÓRBIGO
PLAN ESPECIAL CAMINO DE SANTIAGO
 ORDENACION TERRITORIAL

TERRITORIAL **2.1-01**
 ESCALA: 1 : 10.000