




MARGEN DERECHO

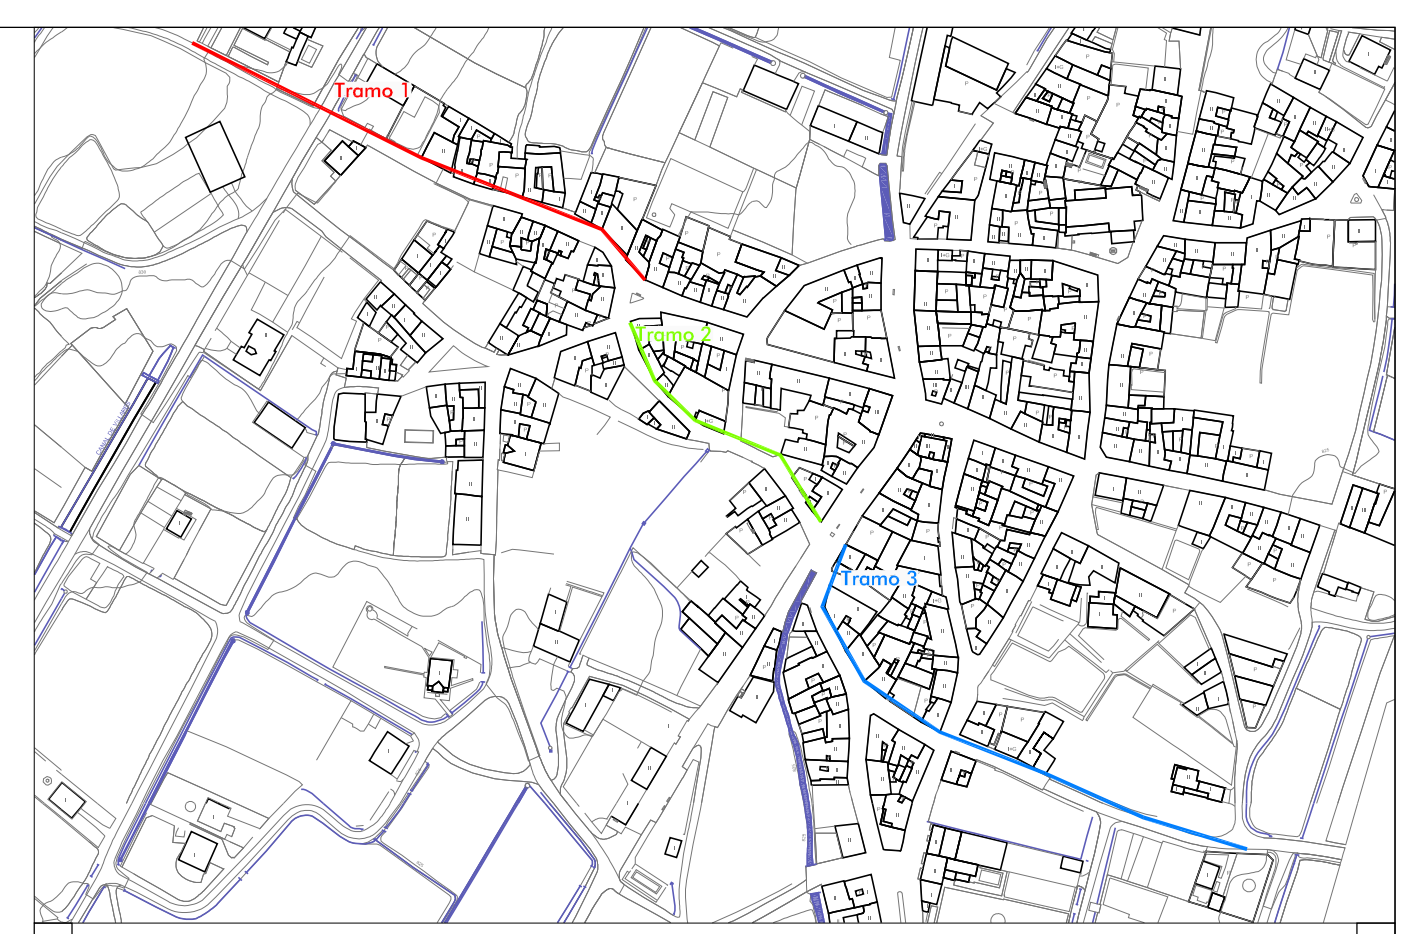

2.2.2-01

2.2.2-01

MARGEN IZQUIERDO

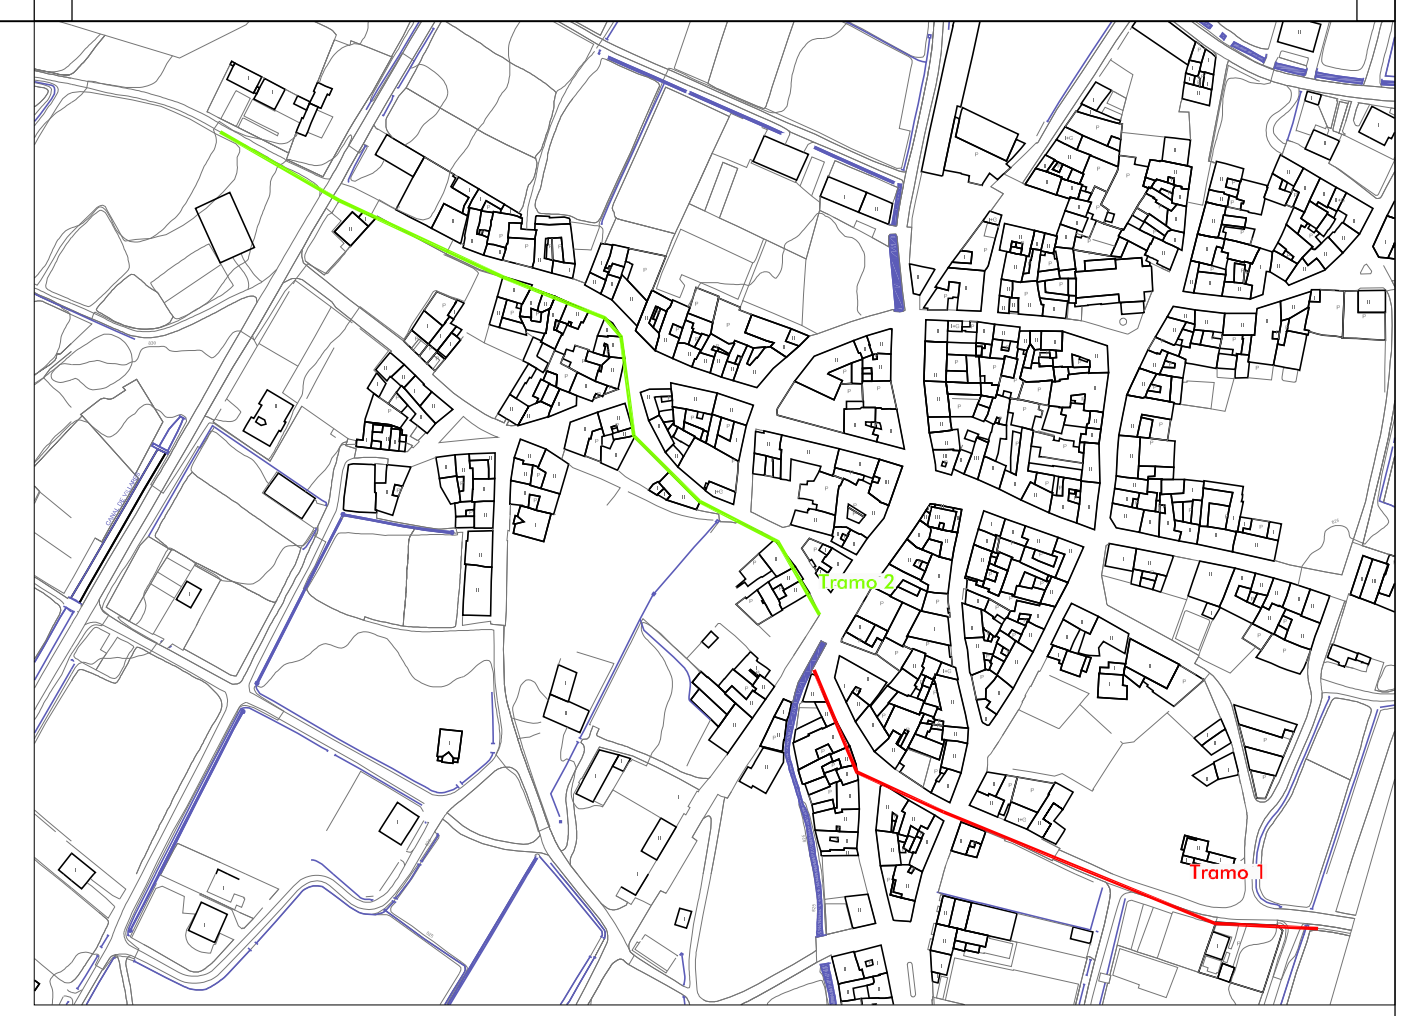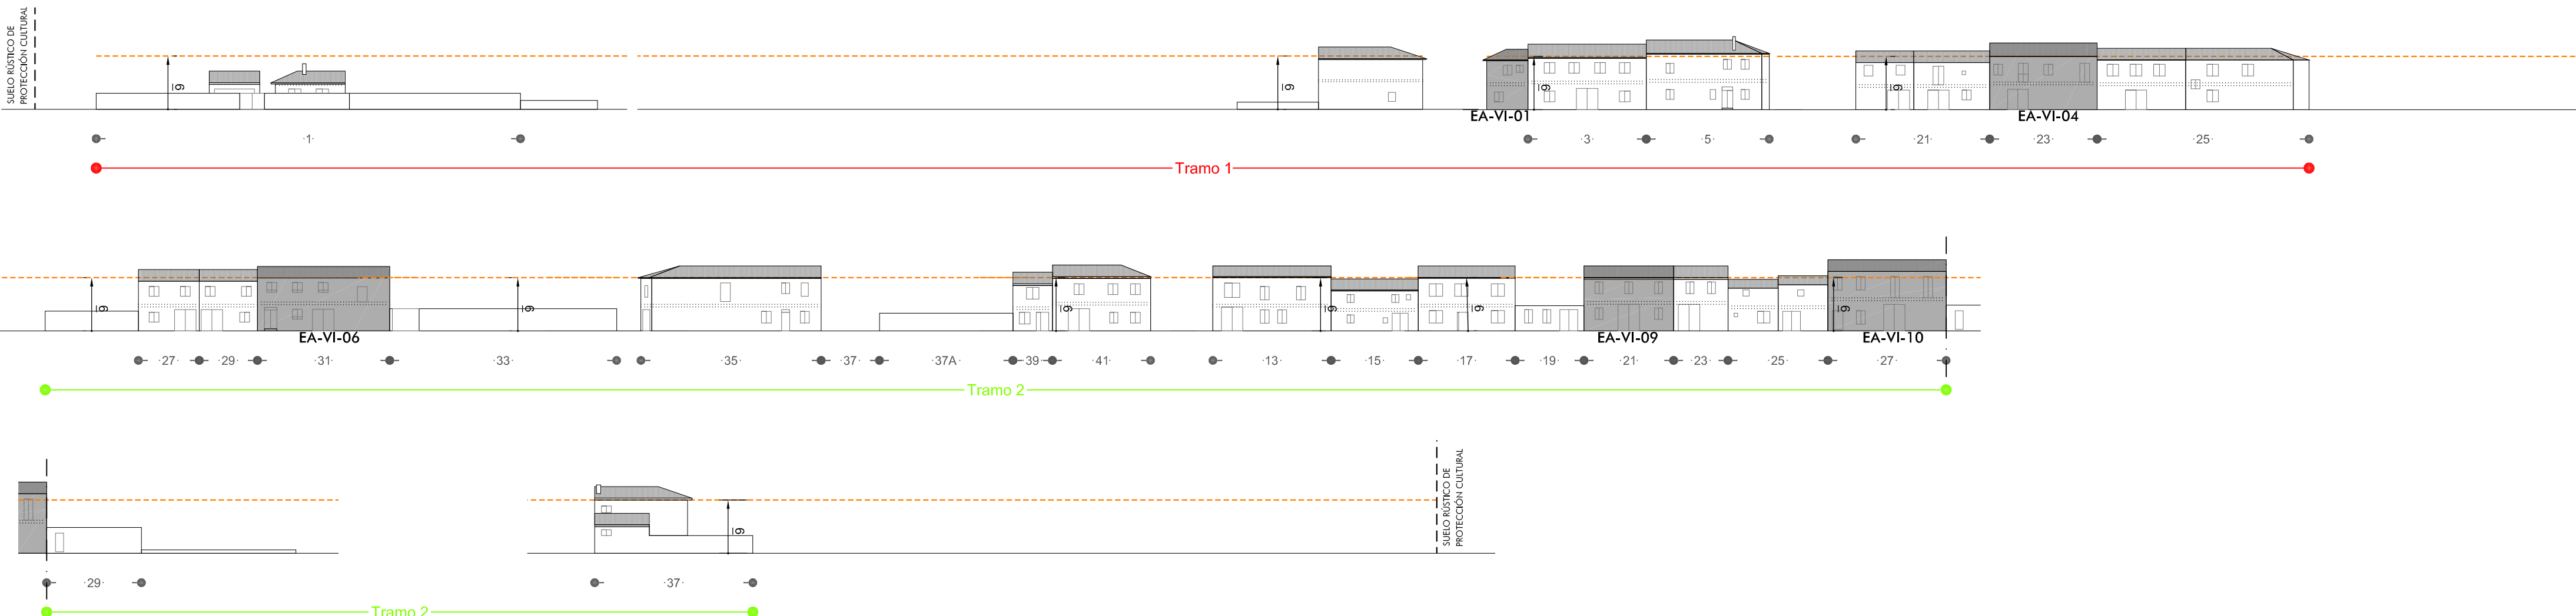



AYUNTAMIENTO DE VILLARES DE ÓRBIGO
 PROVINCIA DE LEÓN
PLAN ESPECIAL DE PROTECCIÓN DEL CONJUNTO HISTÓRICO DEL CAMINO DE SANTIAGO DEL MUNICIPIO DE VILLARES DE ÓRBIGO
PLAN ESPECIAL CAMINO DE SANTIAGO
ALZADOS, ALTURAS DE LA EDIFICACIÓN

PLANO Nº

VILLARES DE ÓRBIGO

2.2.2-01

ESCALA:
1 : 500

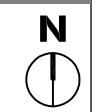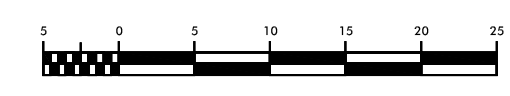

rodríguezvalbuena
ARQUITECTOS

El Arquitecto:
Andrés Rodríguez Sabadell
Andrés Rodríguez Sabadell

Junio 2016